



4+1

TRIPLEKS VİLLALAR


İkinci Kat

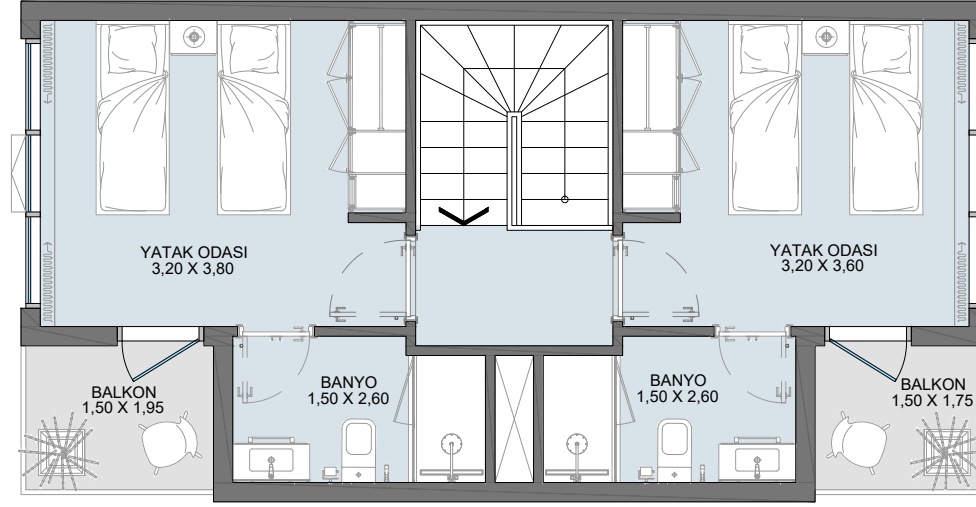

Birinci Kat

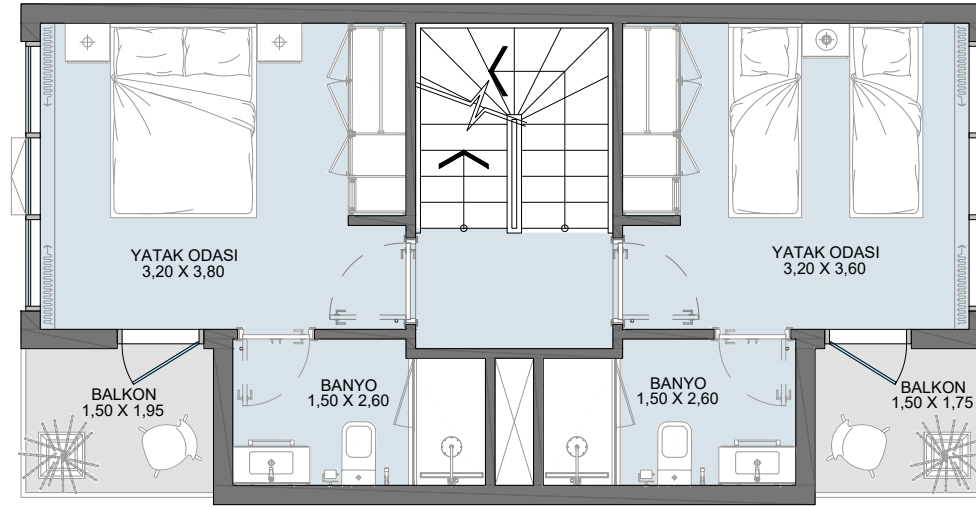

Zemin Kat

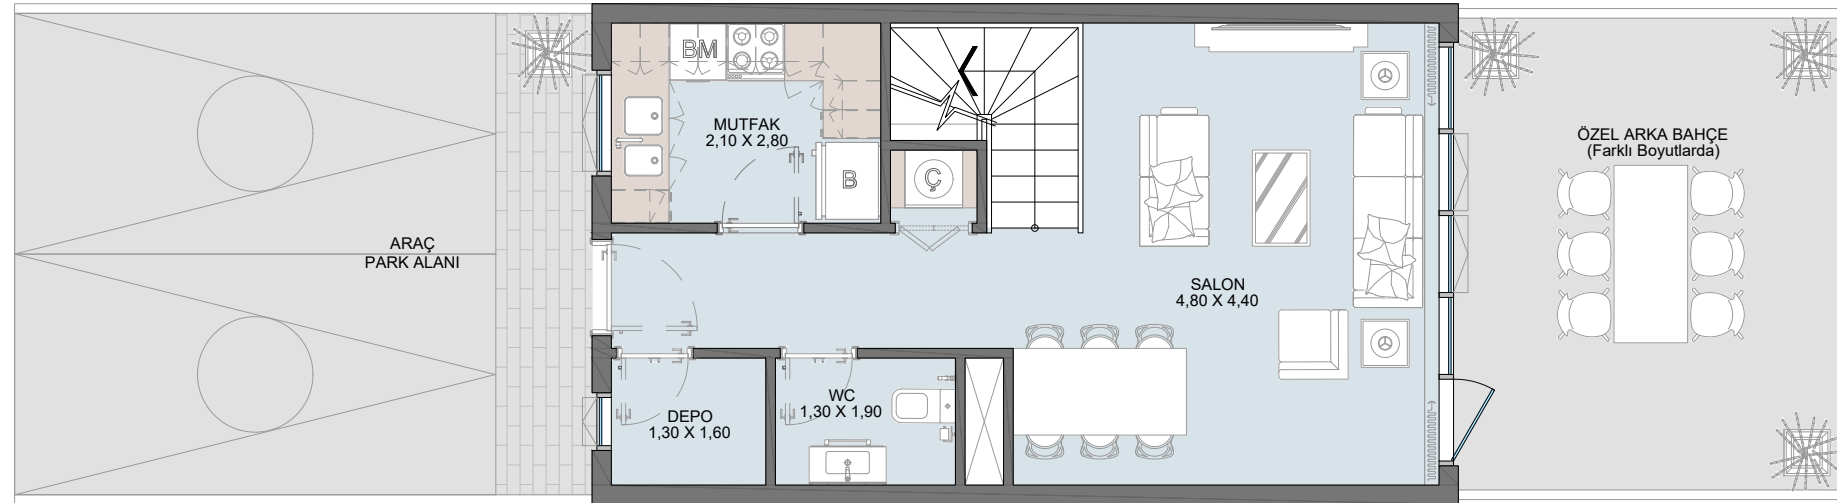

Net Alan (Dış Alanlar hariç)	132,24 m ²
Dış Alan (Özel Bahçe, Özel Araç Park Alanı)	53,29 ile 208,08 m ² arasında
Satışa Esas Brüt Alan (Net Alan ve Dış Alan)	185,53 ile 340,32 m ² arasında

Tüm çizimler ve boyutlar yaklaşık değerlerdir, Çizimler ölçekli değildir ve önceden bildirilmeksizin değiştirilebilir, Gayrimenkul geliştiricisi revizyon yapma hakkını saklı tutar, Birimler villadaki tipik alanların ölçümüdür ve kolonların boyutları uygulama ve statik tasarım çalışmaları sırasında değişiklik gösterebilir, Gösterilen döşeme ve aksesuarlar yalnızca temsilidir, Özel bahçe uzunluğu ve genişliği, villanın vaziyet planı içinde hangi konum ve hangi yönde bulunduğuyla bağlı olarak değişir, Ünitelerden geçen shaft boyutlarına bağlı olarak uygulama ve tasarım çalışmaları sırasında iç alanlarda küçük farklılıklar olacaktır.